

ARRETE n°20-AT-3762
prorogant l'arrêté n°20-AT-2837
portant réglementation temporaire de la circulation
sur Route Départementale n° 940

COMMUNES DE TREIGNAC et SAINT-HILAIRE-LES-
COURBES

MONSIEUR LE PRÉSIDENT DU CONSEIL DÉPARTEMENTAL DE LA CORRÈZE

VU le Code général des collectivités territoriales et notamment les articles L. 3221-4 et L. 3221-5

VU l'arrêté de Monsieur le Président du Conseil Départemental portant délégation de signature,

VU l'arrêté n°20-AT-2837 en date du 09/07/2020

CONSIDÉRANT que les travaux sur réseau routier, chantier déploiement de la fibre "100% fibre 2021" réalisés par SCOPELEC nécessitent un délai supplémentaire,

ARRÊTE :

Article 1 :

Les dispositions de l'arrêté 20-AT-2837 du 09/07/2020, portant réglementation de la circulation sur Route Départementale n° 940 du PR 69 au PR 79 (TREIGNAC et SAINT-HILAIRE-LES-COURBES) situés hors agglomération, sont prorogées jusqu'au 06/11/2020.

Article 2 :

Monsieur le Président du Conseil Départemental de la Corrèze est chargé de l'exécution du présent arrêté qui sera publié et affiché conformément à la réglementation en vigueur.

TULLE, le 23/09/2020

David FARGES
Chef de Service Appui au Pilotage

DIFFUSION :

Monsieur Thomas LAURENT (BOUYGUES ENERGIES & SERVICES)

Direction Départementale des Territoires Creuse

Direction Départementale des Territoires Corrèze

Monsieur le Président du Conseil Départemental de la Corrèze

M. le Maire de la commune de TREIGNAC

M. le Maire de la commune de SAINT HILAIRE LES COURBES

Colonel commandant le Groupement de Gendarmerie (GENDARMERIE NATIONALE)

Conformément aux dispositions du Code de justice administrative, le présent arrêté pourra faire l'objet d'un recours contentieux devant le tribunal administratif compétent, dans un délai de deux mois à compter de sa date de notification ou de publication.

Conformément aux dispositions de la loi 78-17 du 06/01/1978 relative à l'informatique, aux fichiers et aux libertés, le bénéficiaire est informé qu'il dispose d'un droit d'accès et de rectification qu'il peut exercer, pour les informations le concernant, auprès de la collectivité signataire du présent document.

ARRETE n°20-AT-2837
portant réglementation temporaire de la circulation
sur Route Départementale n° 940

COMMUNES DE TREIGNAC et SAINT-HILAIRE-LES-
COURBES

MONSIEUR LE PRÉSIDENT DU CONSEIL DÉPARTEMENTAL DE LA CORRÈZE

VU le Code de la route et notamment les articles R.411-1 à R.411-9 et R.411-25 à R.411-28 et R.411-21-1

VU la loi n°82-213 du 2 mars 1982 modifiée, relative aux droits et libertés des Communes, des Départements et des Régions,

VU la loi n° 83-8 du 7 janvier 1983, modifiée, relative à la répartition des compétences entre les Communes, les Départements, les Régions et l'État,

VU le Code Général des Collectivités Territoriales,

VU l'arrêté interministériel du 24 novembre 1967, modifié, relatif à la signalisation des routes et autoroutes,

VU l'instruction interministérielle sur la signalisation routière (Livre 1 – 4ème Partie – Signalisation de prescription) approuvée par l'arrêté interministériel du 7 juin 1977, modifié,

VU l'instruction interministérielle sur la signalisation routière (Livre 1 – 8ème Partie – Signalisation temporaire) approuvée par l'arrêté interministériel du 6 novembre 1992, modifié,

VU l'arrêté de Monsieur le Président du Conseil Départemental portant délégation de signature,

VU la demande en date du 09/07/2020, effectuée par BOUYGUES ENERGIES & SERVICES,

CONSIDÉRANT que pour permettre la réalisation des travaux sur réseau routier, chantier déploiement fibre "100% fibre 2021", il y a lieu d'instituer une réglementation particulière de la circulation sur Route Départementale n° 940 du PR 69 au PR 79 - territoire des communes de TREIGNAC et SAINT-HILAIRE-LES-COURBES, par mesure de sécurité pour les usagers,

ARRÊTE :

Article 1 :

À compter du 20/07/2020 et jusqu'au 25/09/2020, la circulation de tout véhicule s'effectue par alternat, d'une longueur maximum de 500 mètres, réglé par signaux K10 ou tricolores KR11 sur la Route Départementale n° 940 du PR 69 au PR 79, communes de TREIGNAC et SAINT-HILAIRE-LES-COURBES , .

Le dépassement est interdit. La chaussée est rétrécie. La circulation de tout véhicule s'effectue par piquets K10 où le schéma de signalisation CF 23 s'applique. En fonction des besoins du chantier la circulation pourra éventuellement être réglée par feux tricolore KR 11, le schéma de signalisation CF 24 s'appliquant.

La vitesse est limitée à 50 Km/h hors agglomération.

Article 2 :

Les restrictions seront levées chaque soir en fin de chantier et chaque fin de semaine au plus tard le samedi 20h00, jusqu'au lundi matin 6h00.

Article 3 :

La signalisation réglementaire conforme aux dispositions de l'Instruction Interministérielle sur la signalisation routière sera mise en place par BOUYGUES ENERGIES & SERVICES.

Article 4 :

Le présent arrêté est affiché de part et d'autre de la section réglementée et dans les communes de TREIGNAC et SAINT-HILAIRE-LES-COURBES. Les dispositions du présent arrêté entrent en vigueur à compter de son affichage et de la mise en place de la signalisation réglementaire.

Article 5 :

Le présent arrêté est publié au Recueil des Actes Administratifs du Département.

Article 6 :

Copie du présent arrêté est adressée :

- au Colonel commandant le Groupement de Gendarmerie Départemental de la Corrèze,
- aux Maires des communes de TREIGNAC et SAINT-HILAIRE-LES-COURBES,
- à Monsieur le Président du Conseil Départemental,
- au bénéficiaire, BOUYGUES ENERGIES & SERVICES, th.laurent@bouygues-es.com,
- chargés, chacun en ce qui le concerne, d'en assurer l'exécution.

TULLE, le 09/07/2020

Eric LARUE
Directeur Général Adjoint


DIFFUSION:

Conformément aux dispositions du Code de justice administrative, le présent arrêté pourra faire l'objet d'un recours contentieux devant le tribunal administratif compétent, dans un délai de deux mois à compter de sa date de notification ou de publication.

Conformément aux dispositions de la loi 78-17 du 06/01/1978 relative à l'informatique, aux fichiers et aux libertés, le bénéficiaire est informé qu'il dispose d'un droit d'accès et de rectification qu'il peut exercer, pour les informations le concernant, auprès de la collectivité signataire du présent document.

Alternat par piquets K 10

Circulation alternée
Route à 2 voies

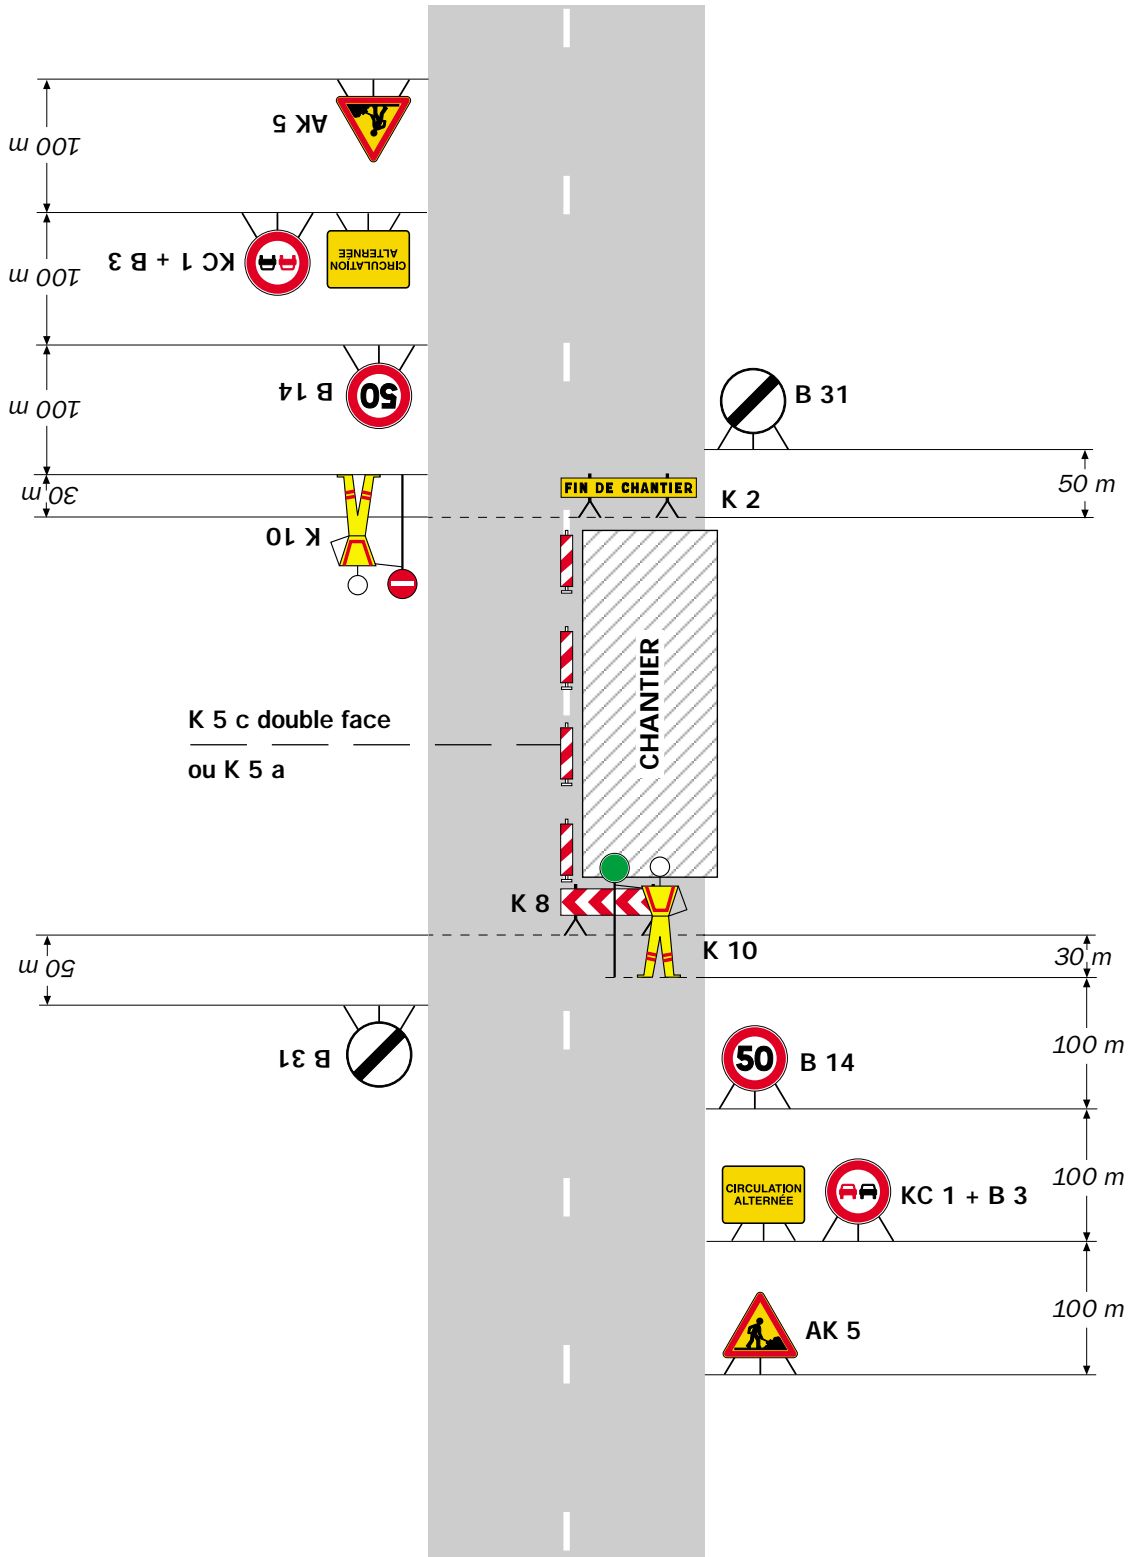


Remarque(s) :

- Dispositif applicable uniquement de jour et sous certaines conditions : Cf. Signalisation temporaire - Les alternats.

- Un panneau B 14 de limitation de vitesse à 70 km/h peut éventuellement être intercalé entre les panneaux AK 5 et KC 1.

Alternat par piquets K 10

Circulation alternée
Route à 2 voies

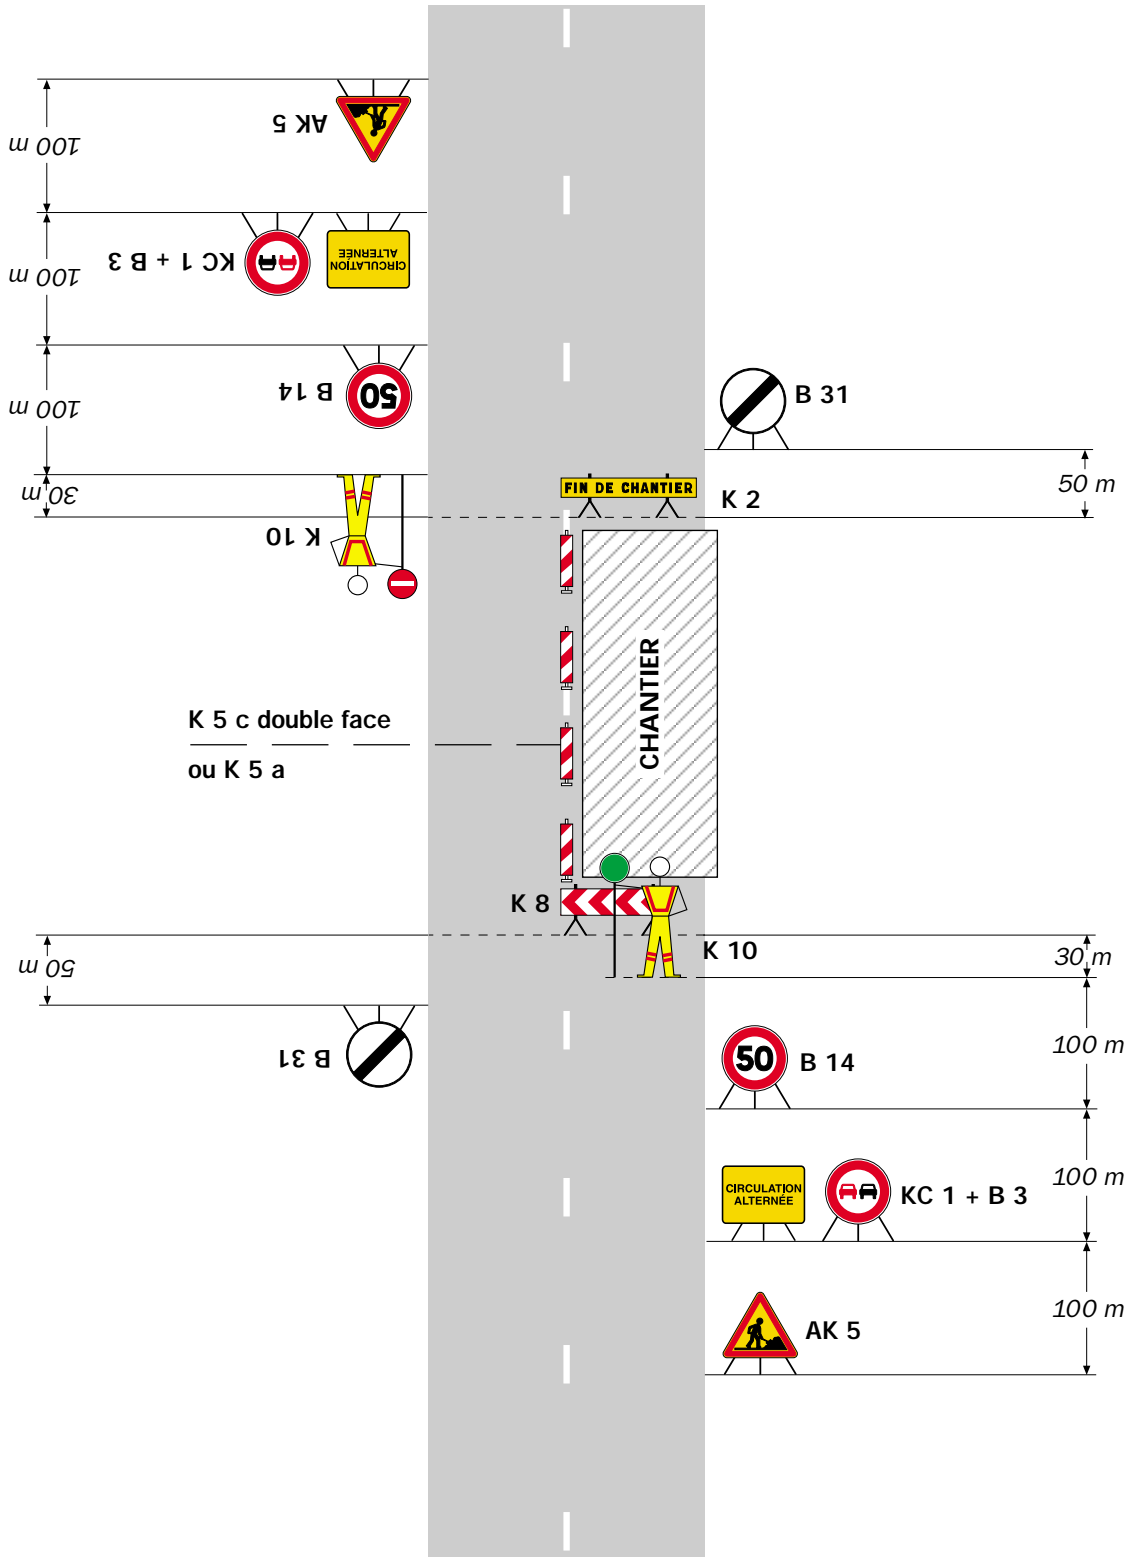

Remarque(s) :

- Dispositif applicable uniquement de jour et sous certaines conditions : Cf. Signalisation temporaire - Les alternats.


- Un panneau B 14 de limitation de vitesse à 70 km/h peut éventuellement être intercalé entre les panneaux AK 5 et KC 1.

Chantiers fixes

CF24

Alternat par signaux tricolores

Circulation alternée
Route à 2 voies

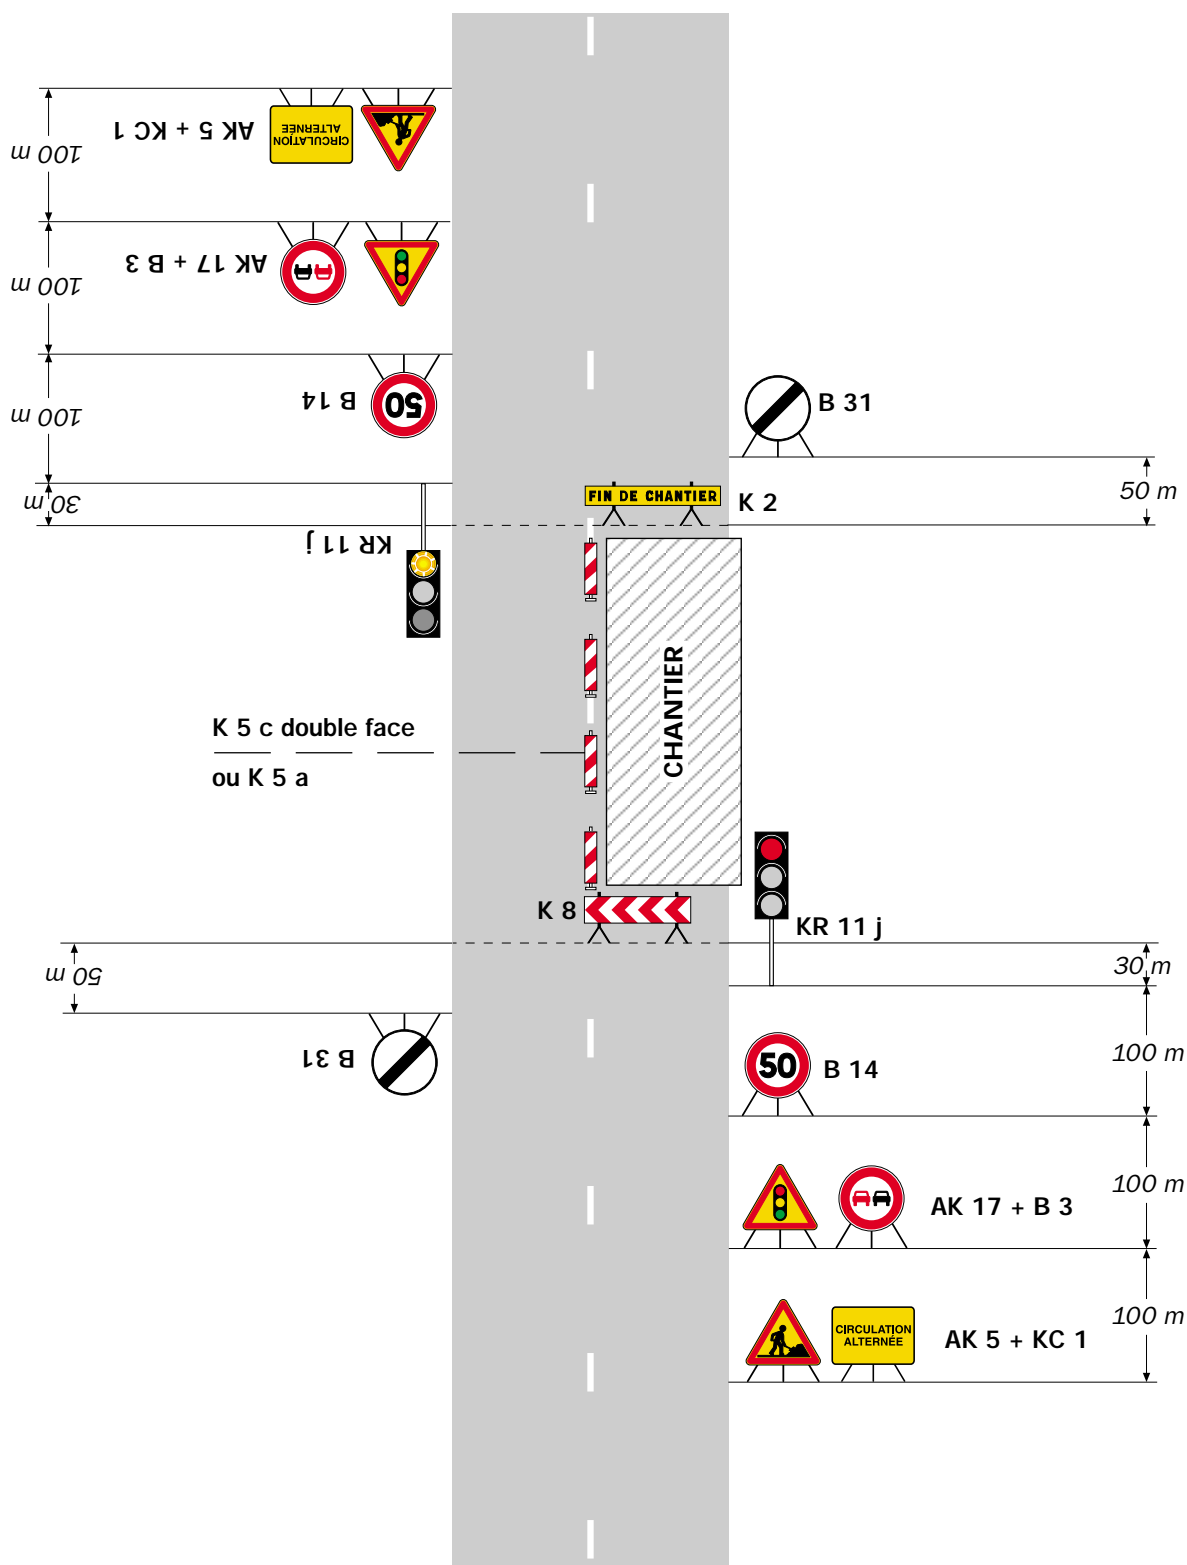

Remarque(s) :

- Schéma à appliquer notamment lorsque l'alternat doit être maintenu de nuit, en absence de visibilité réciproque.
- Pour le réglage des signaux tricolores : Cf. Signalisation temporaire - Les alternats.

- Un panneau B 14 de limitation de vitesse à 70 km/h peut éventuellement être intercalé entre les panneaux AK 5 et AK 17.

ARRETE n°20-AT-2837
portant réglementation temporaire de la circulation
sur Route Départementale n° 940

COMMUNES DE TREIGNAC et SAINT-HILAIRE-LES-
COURBES

MONSIEUR LE PRÉSIDENT DU CONSEIL DÉPARTEMENTAL DE LA CORRÈZE

VU le Code de la route et notamment les articles R.411-1 à R.411-9 et R.411-25 à R.411-28 et R.411-21-1

VU la loi n°82-213 du 2 mars 1982 modifiée, relative aux droits et libertés des Communes, des Départements et des Régions,

VU la loi n° 83-8 du 7 janvier 1983, modifiée, relative à la répartition des compétences entre les Communes, les Départements, les Régions et l'État,

VU le Code Général des Collectivités Territoriales,

VU l'arrêté interministériel du 24 novembre 1967, modifié, relatif à la signalisation des routes et autoroutes,

VU l'instruction interministérielle sur la signalisation routière (Livre 1 – 4ème Partie – Signalisation de prescription) approuvée par l'arrêté interministériel du 7 juin 1977, modifié,

VU l'instruction interministérielle sur la signalisation routière (Livre 1 – 8ème Partie – Signalisation temporaire) approuvée par l'arrêté interministériel du 6 novembre 1992, modifié,

VU l'arrêté de Monsieur le Président du Conseil Départemental portant délégation de signature,

VU la demande en date du 09/07/2020, effectuée par BOUYGUES ENERGIES & SERVICES,

CONSIDÉRANT que pour permettre la réalisation des travaux sur réseau routier, chantier déploiement fibre "100% fibre 2021", il y a lieu d'instituer une réglementation particulière de la circulation sur Route Départementale n° 940 du PR 69 au PR 79 - territoire des communes de TREIGNAC et SAINT-HILAIRE-LES-COURBES, par mesure de sécurité pour les usagers,

ARRÊTE :

Article 1 :

À compter du 20/07/2020 et jusqu'au 25/09/2020, la circulation de tout véhicule s'effectue par alternat, d'une longueur maximum de 500 mètres, réglé par signaux K10 ou tricolores KR11 sur la Route Départementale n° 940 du PR 69 au PR 79, communes de TREIGNAC et SAINT-HILAIRE-LES-COURBES , .

Le dépassement est interdit. La chaussée est rétrécie. La circulation de tout véhicule s'effectue par piquets K10 où le schéma de signalisation CF 23 s'applique. En fonction des besoins du chantier la circulation pourra éventuellement être réglée par feux tricolore KR 11, le schéma de signalisation CF 24 s'appliquant.

La vitesse est limitée à 50 Km/h hors agglomération.

Article 2 :

Les restrictions seront levées chaque soir en fin de chantier et chaque fin de semaine au plus tard le samedi 20h00, jusqu'au lundi matin 6h00.

Article 3 :

La signalisation réglementaire conforme aux dispositions de l'Instruction Interministérielle sur la signalisation routière sera mise en place par BOUYGUES ENERGIES & SERVICES.

Article 4 :

Le présent arrêté est affiché de part et d'autre de la section réglementée et dans les communes de TREIGNAC et SAINT-HILAIRE-LES-COURBES. Les dispositions du présent arrêté entrent en vigueur à compter de son affichage et de la mise en place de la signalisation réglementaire.

Article 5 :

Le présent arrêté est publié au Recueil des Actes Administratifs du Département.

Article 6 :

Copie du présent arrêté est adressée :

- au Colonel commandant le Groupement de Gendarmerie Départemental de la Corrèze,
- aux Maires des communes de TREIGNAC et SAINT-HILAIRE-LES-COURBES,
- à Monsieur le Président du Conseil Départemental,
- au bénéficiaire, BOUYGUES ENERGIES & SERVICES, th.laurent@bouygues-es.com,
- chargés, chacun en ce qui le concerne, d'en assurer l'exécution.

TULLE, le 09/07/2020

Eric LARUE
Directeur Général Adjoint


DIFFUSION:

Conformément aux dispositions du Code de justice administrative, le présent arrêté pourra faire l'objet d'un recours contentieux devant le tribunal administratif compétent, dans un délai de deux mois à compter de sa date de notification ou de publication.

Conformément aux dispositions de la loi 78-17 du 06/01/1978 relative à l'informatique, aux fichiers et aux libertés, le bénéficiaire est informé qu'il dispose d'un droit d'accès et de rectification qu'il peut exercer, pour les informations le concernant, auprès de la collectivité signataire du présent document.

Alternat par piquets K 10

Circulation alternée
Route à 2 voies

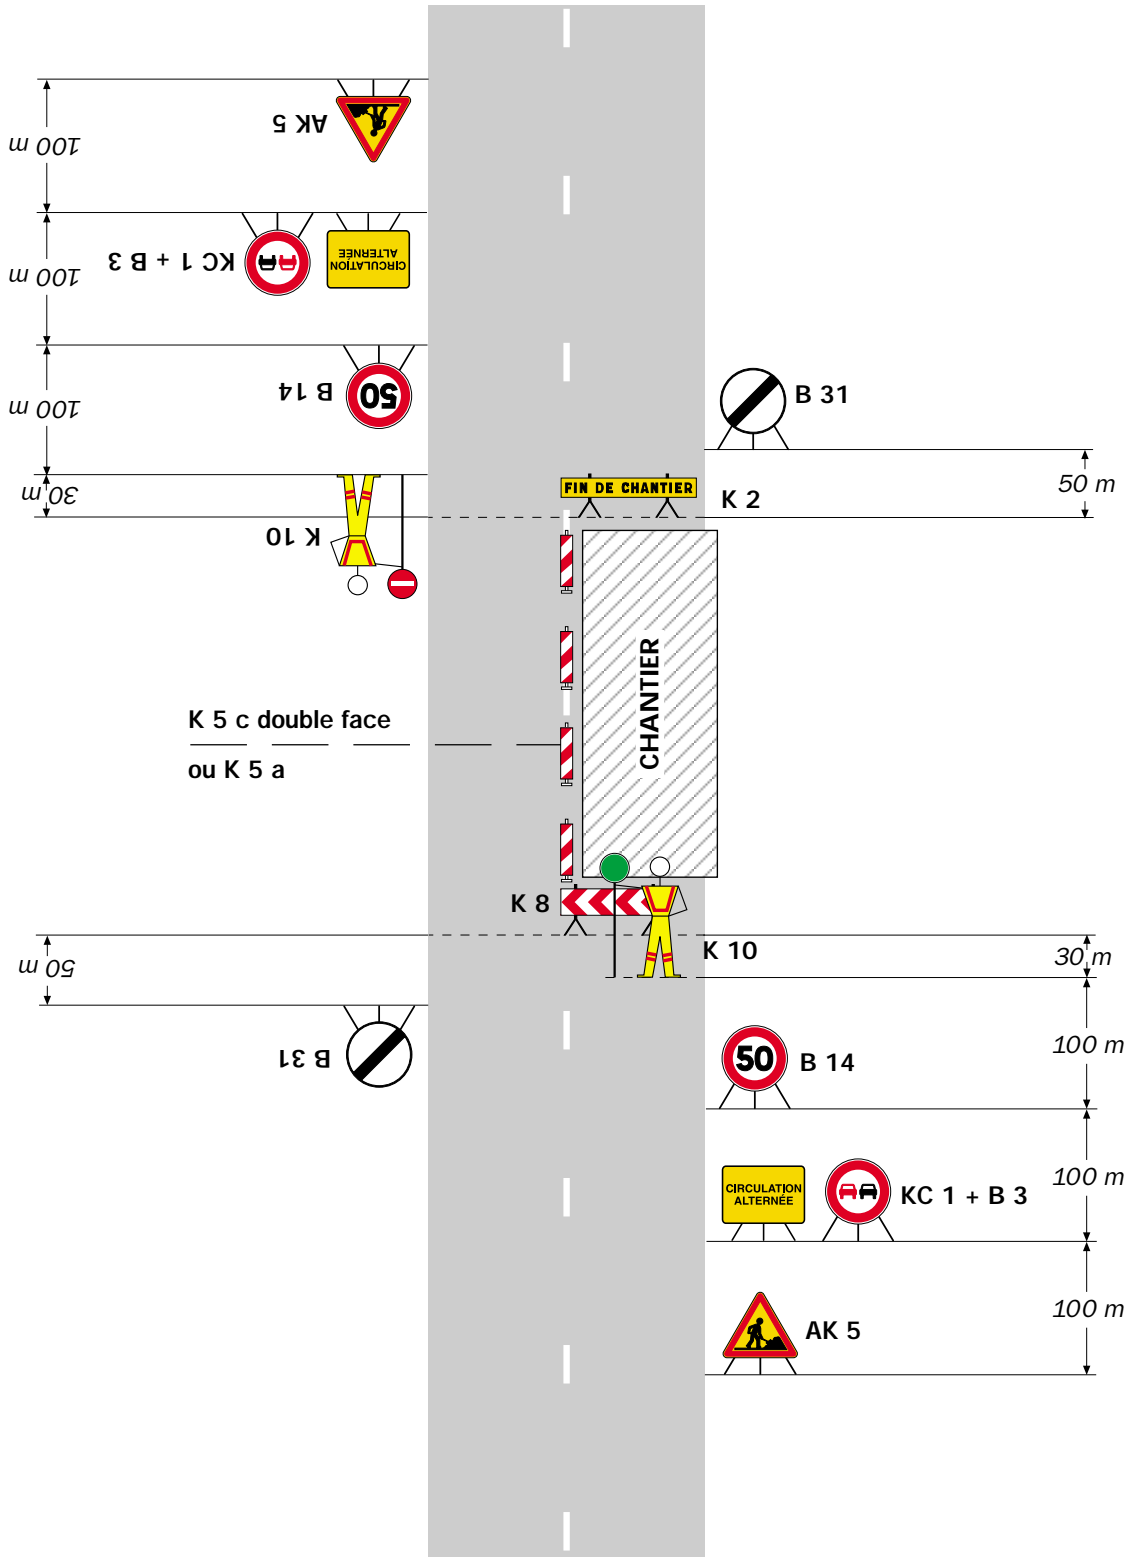


Remarque(s) :

- Dispositif applicable uniquement de jour et sous certaines conditions : Cf. Signalisation temporaire - Les alternats.

- Un panneau B 14 de limitation de vitesse à 70 km/h peut éventuellement être intercalé entre les panneaux AK 5 et KC 1.

Alternat par piquets K 10

Circulation alternée
Route à 2 voies

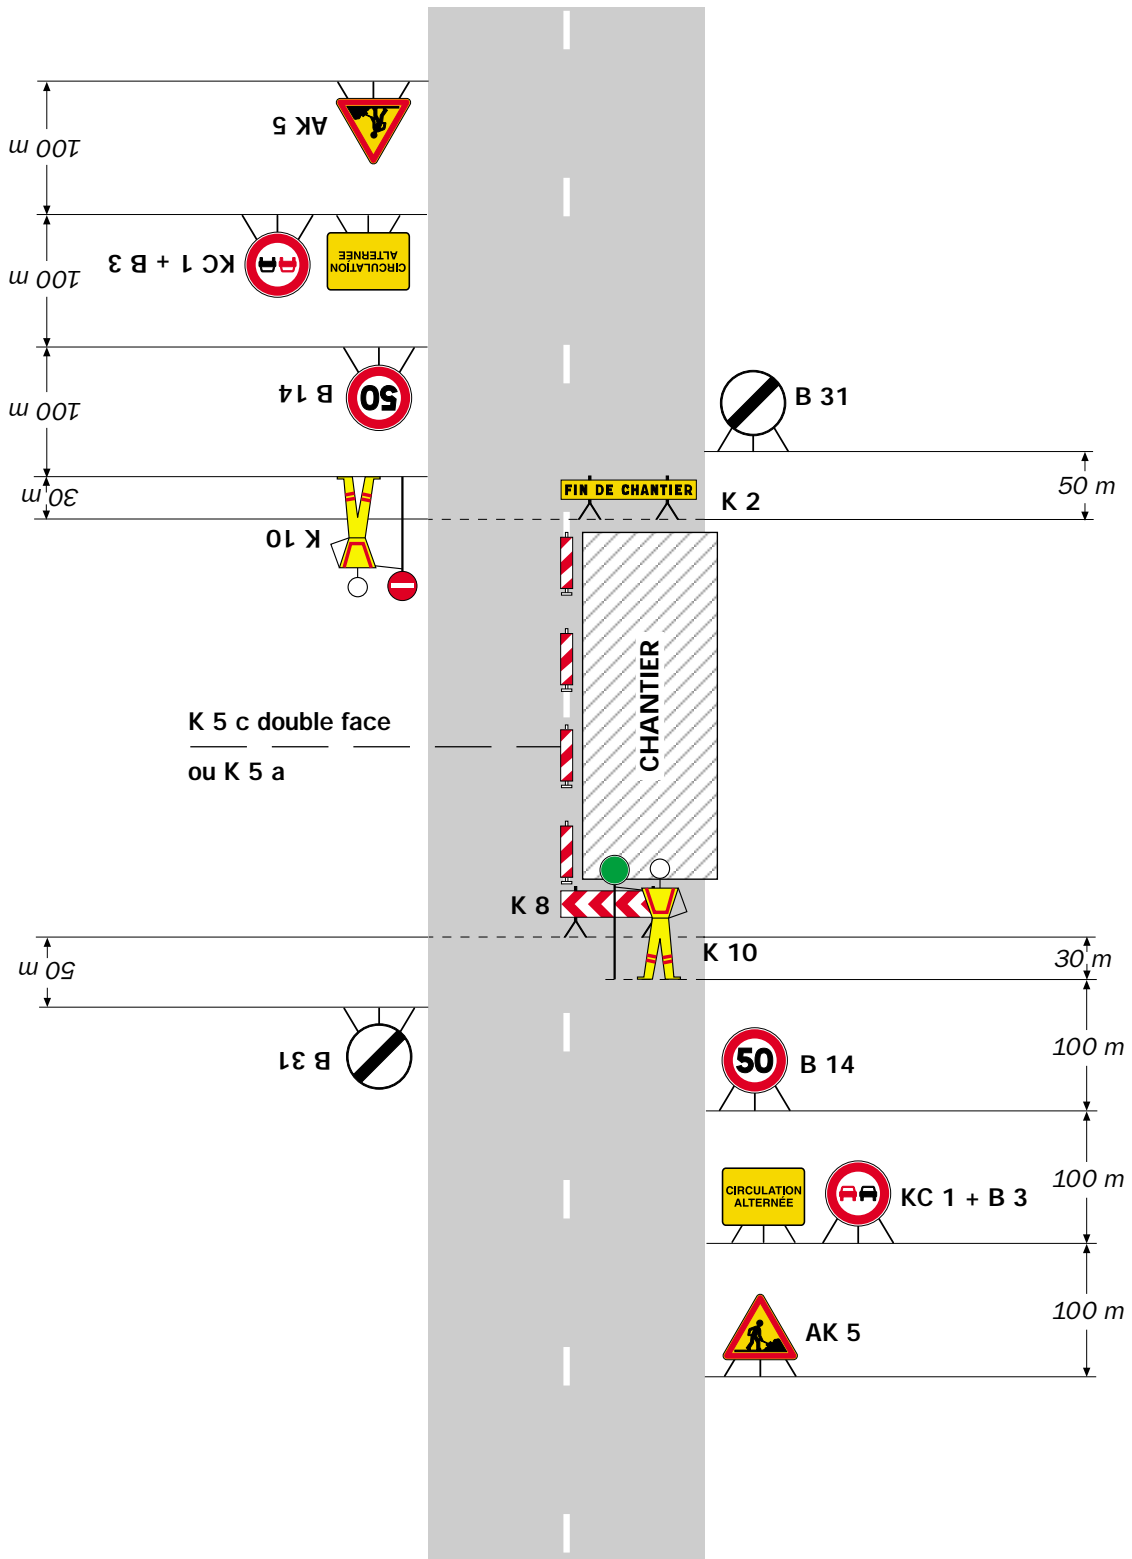

Remarque(s) :

- Dispositif applicable uniquement de jour et sous certaines conditions : Cf. Signalisation temporaire - Les alternats.


- Un panneau B 14 de limitation de vitesse à 70 km/h peut éventuellement être intercalé entre les panneaux AK 5 et KC 1.

Chantiers fixes

CF24

Alternat par signaux tricolores

Circulation alternée
Route à 2 voies

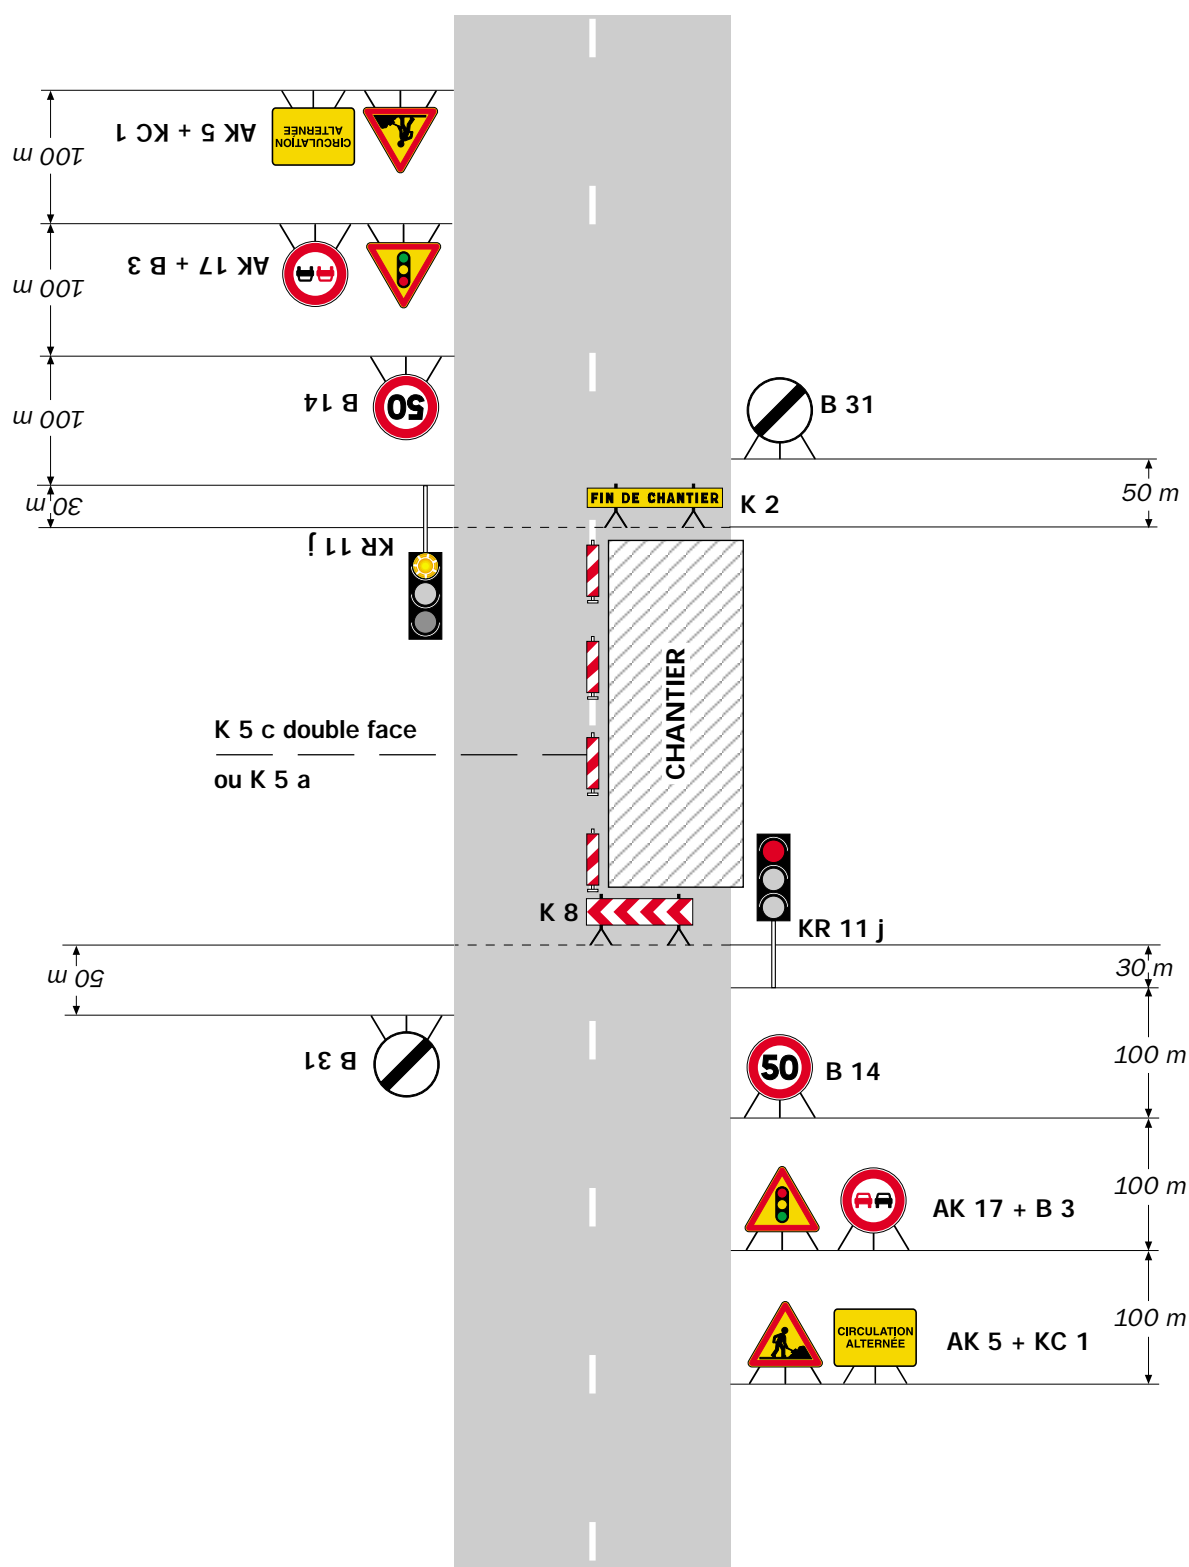

Remarque(s) :

- Schéma à appliquer notamment lorsque l'alternat doit être maintenu de nuit, en absence de visibilité réciproque.
- Pour le réglage des signaux tricolores : Cf. Signalisation temporaire - Les alternats.

- Un panneau B 14 de limitation de vitesse à 70 km/h peut éventuellement être intercalé entre les panneaux AK 5 et AK 17.